


20.24.00.9505.22

**СНТ "Отдых"**

Имя	Фамилия	Лист	№ док.	Подпись	Дата	Строительство ЛЭП-10кВ, КТП-10/0,4кВ, ЛЭП-0,4 кВ	ОТР	Лист	Листов
Проверил	Гарбунов				2022		ОТР	1	1
Исполнитель	Гарбунов				2022				
Начальник	Гарбунов				2023				

План трассы


ООО "Тесла"

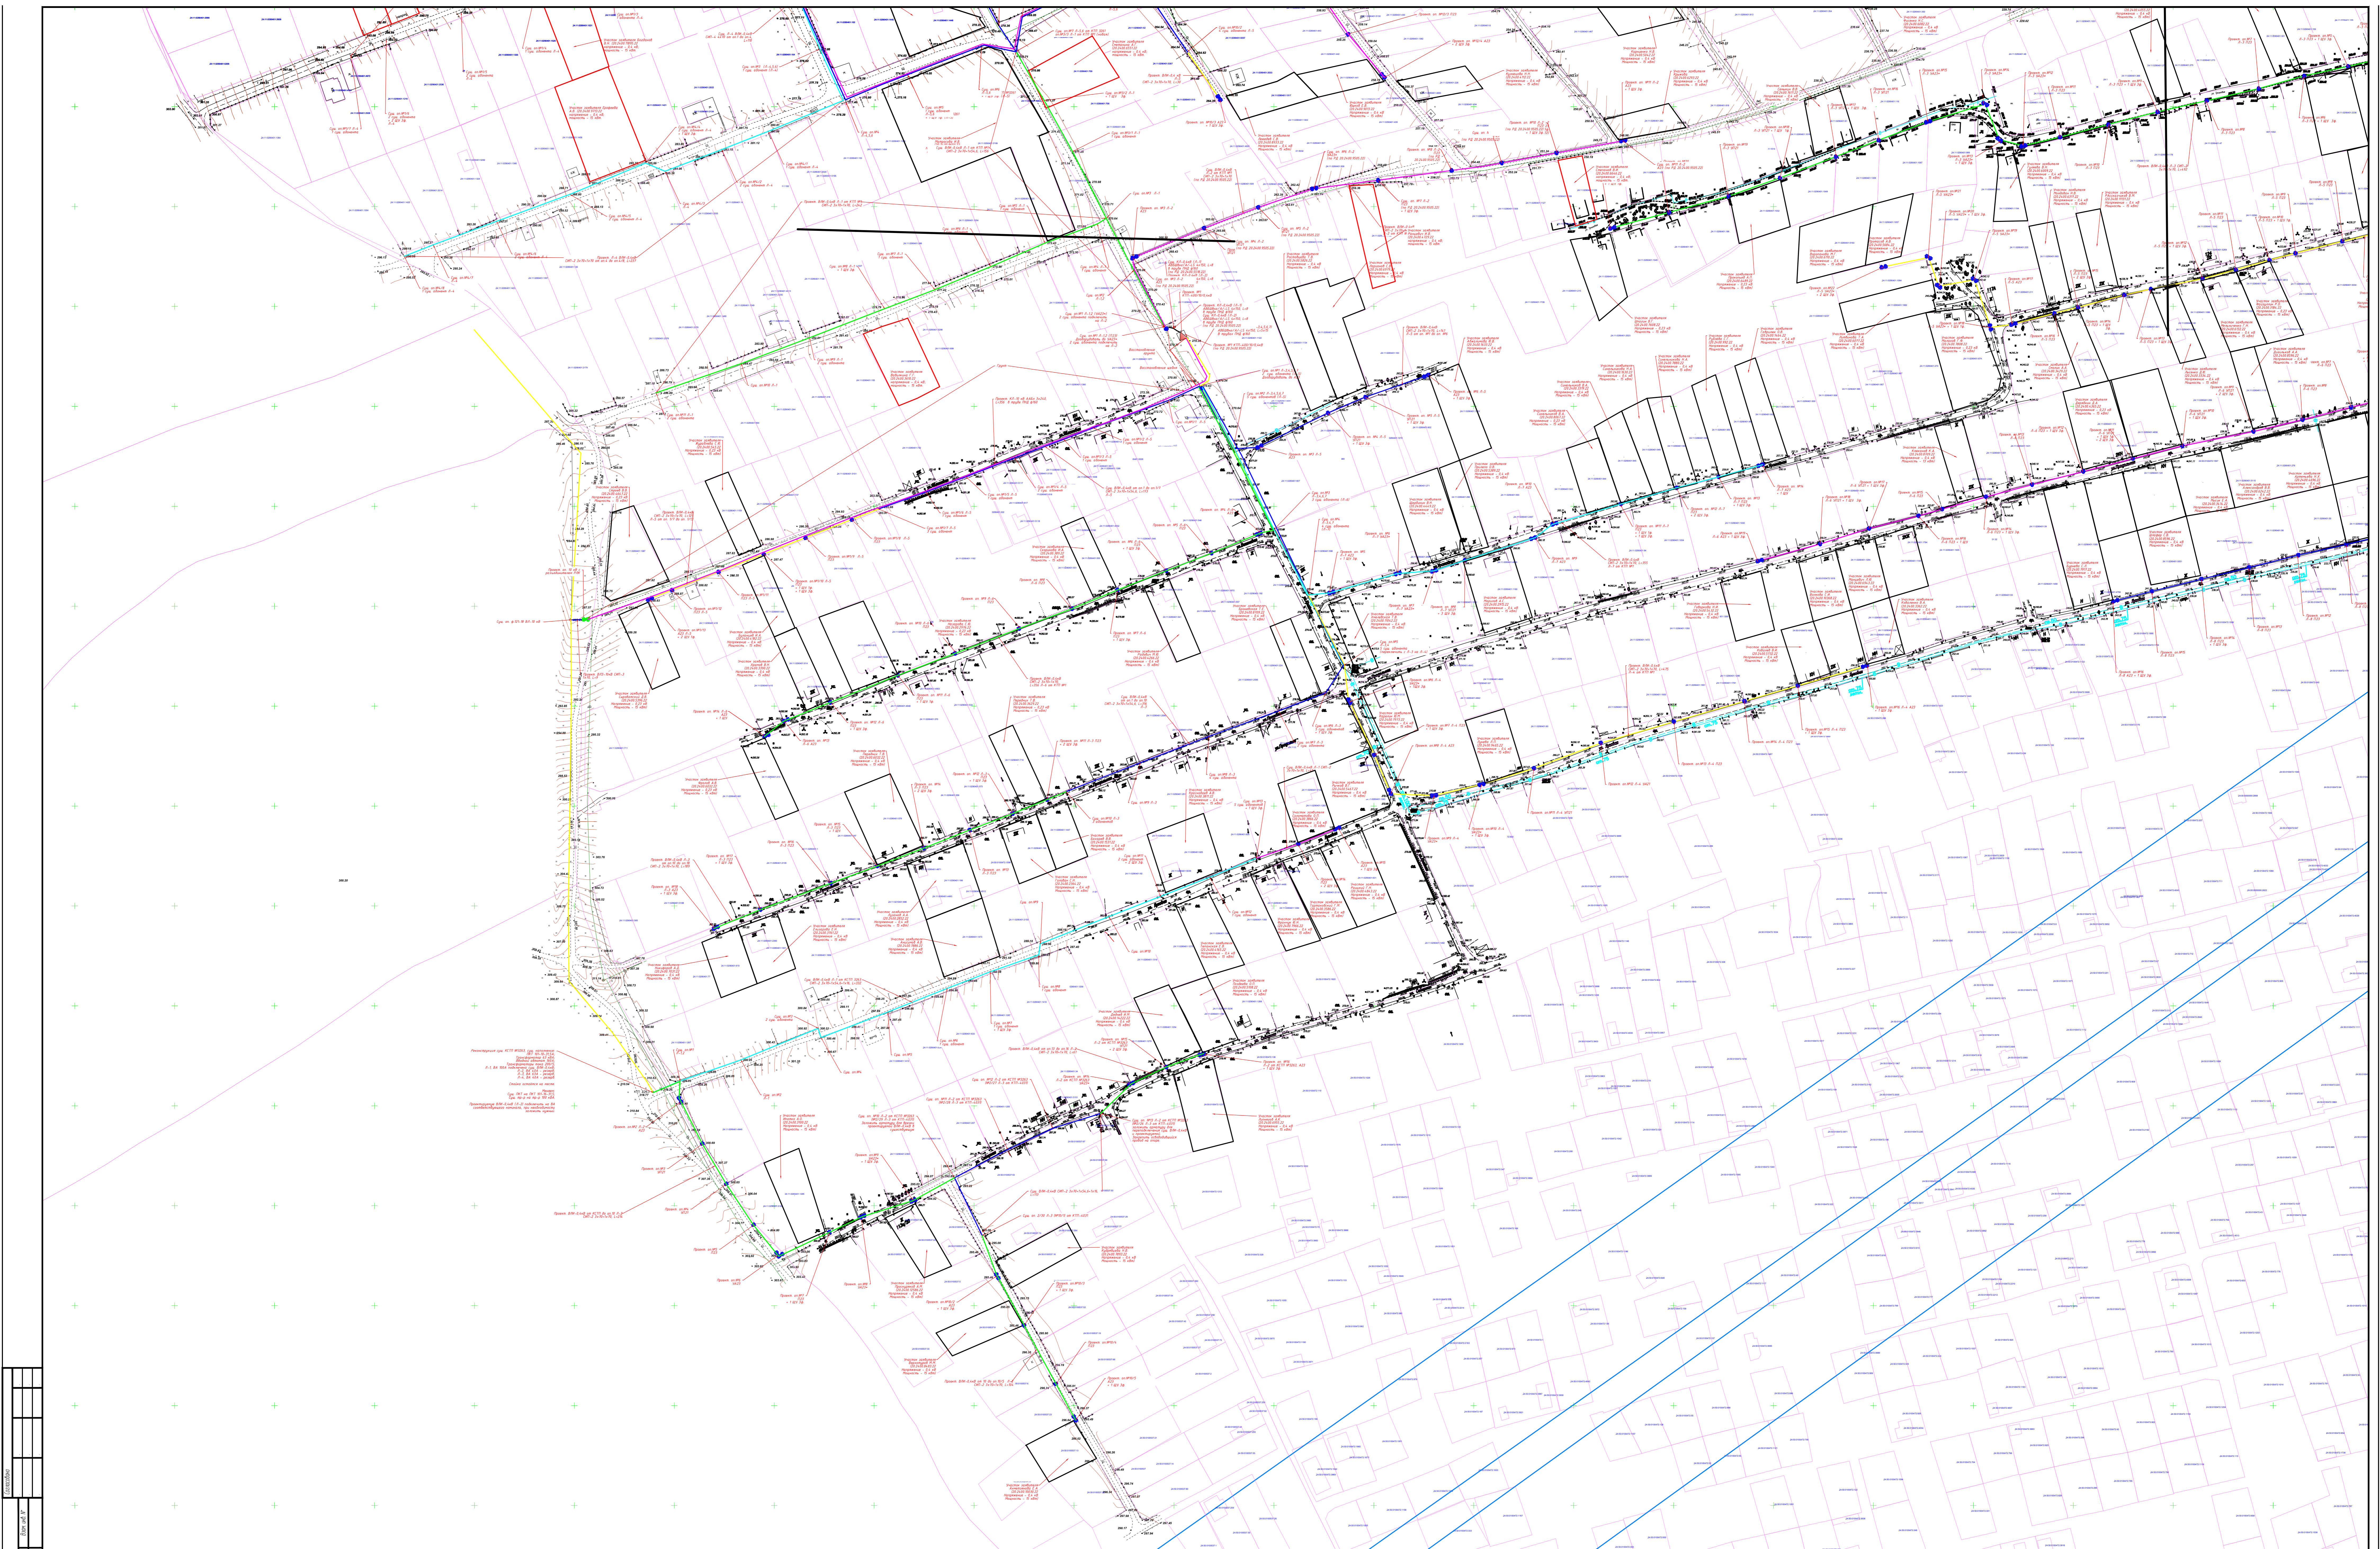

№	Имя	Лист	№ док.	Подпись	Дата
1	Выполнил	Лейкин			2023
2	Проверил	Гарбунов			2023
3	Нач. отдела	Гарбунов			2023

20.24.00.9505.22					
<b>СНТ "Отдых"</b>					
Имя	Лист	№ док.	Подпись	Дата	
Выполнил	Лейкин			2023	Строительство ЛЭП-10кВ
Проверил	Гарбунов			2023	КТП-10/0,4кВ, ЛЭП-0,4 кВ
Нач. отдела	Гарбунов			2023	ОТР
План трассы					ООО "Тесла"
					Лист 1



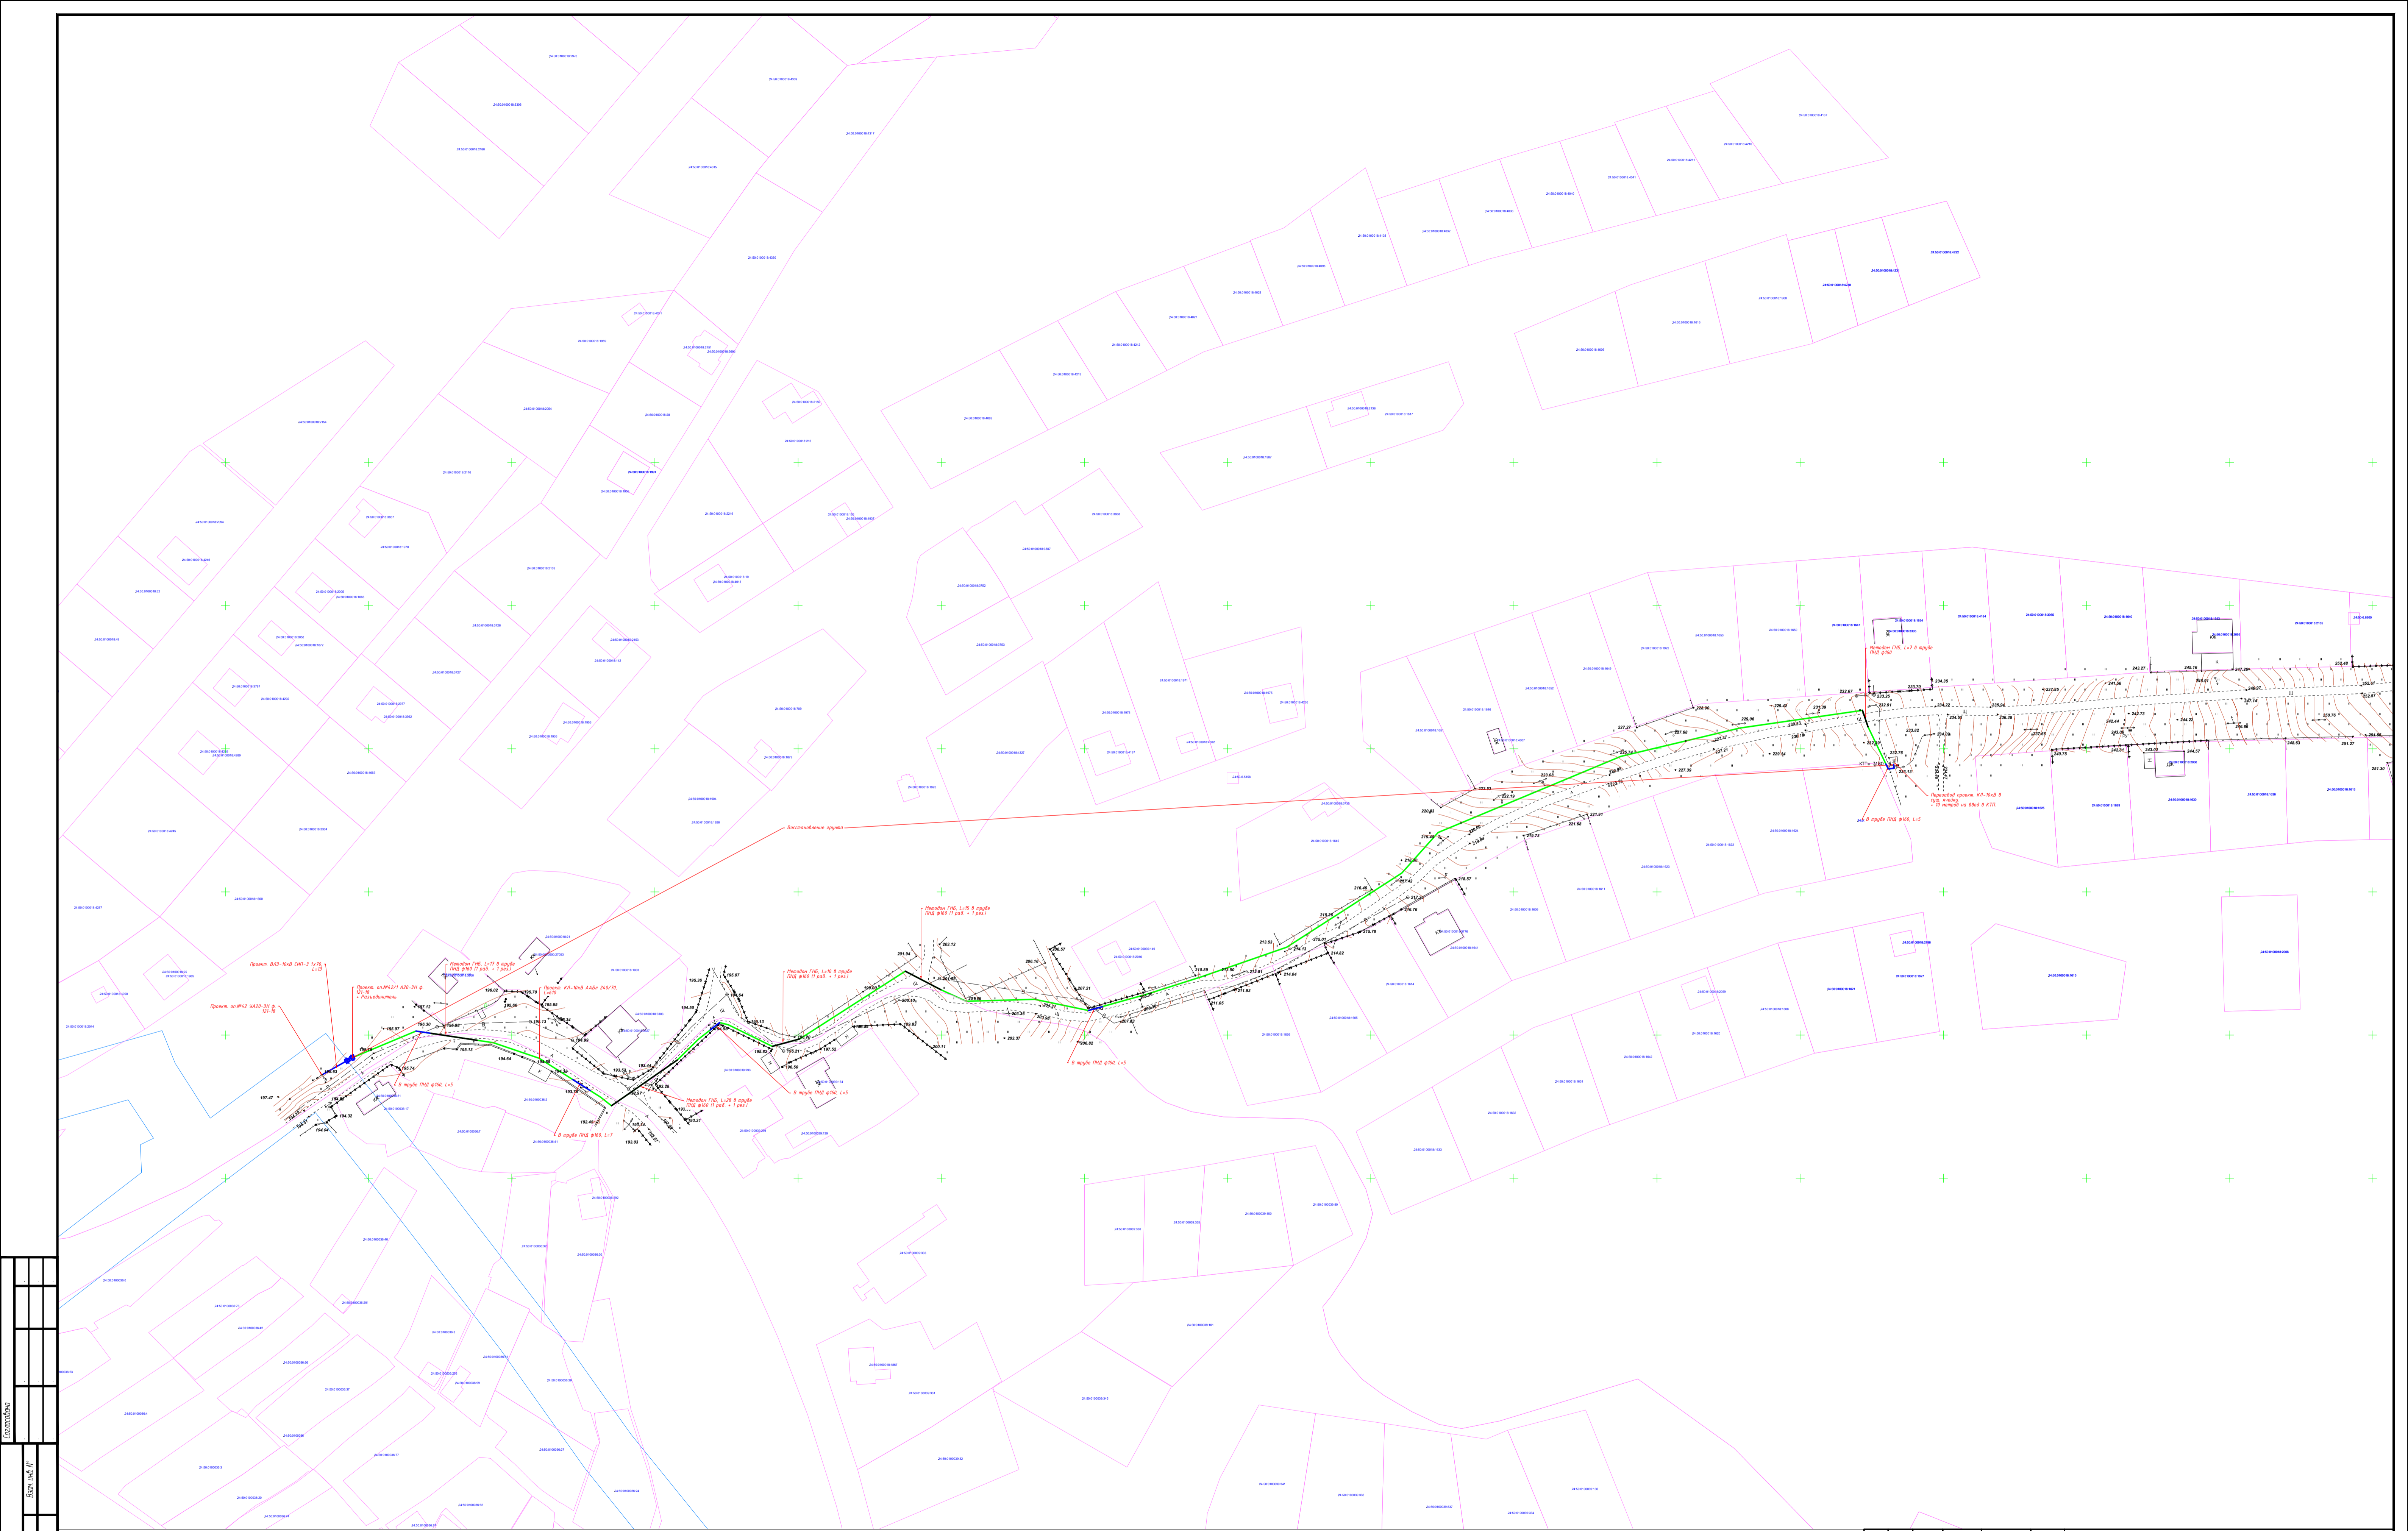

Составлено	
Проверено	
Исполнено	
Изд. №	
Лист №	
Листов	

20.24.00.9505.22					
<b>СНТ "Отдых"</b>					
Изм.	Кол-во	Листы	№ док.	Подпись	Дата
Выполнил					2023
Проверил					2023
Нач. отдела					2023
Строительство ЛЭП-10кВ, КТП-10/0,4кВ, ЛЭП-0,4 кВ				Страниц	Лист
План трассы				ОТР	1
				ООО "Тесла"	